




# BARRIO SAN JOSÉ

## 132 viviendas libres


ÁREA DE SAN JOSÉ, 24E, LEIOA

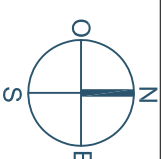

**HESSOV**  
ENERO 2021 E1/75  
BLOQUE L.LIBANO: Portal 01, 2ª-4ª-6ª C  
SUPERFICIES ÚTILES

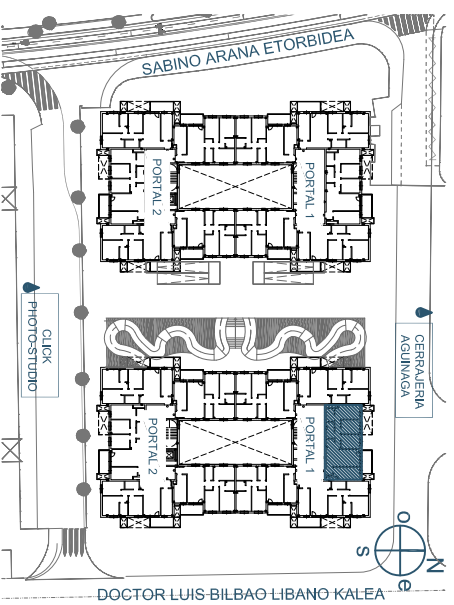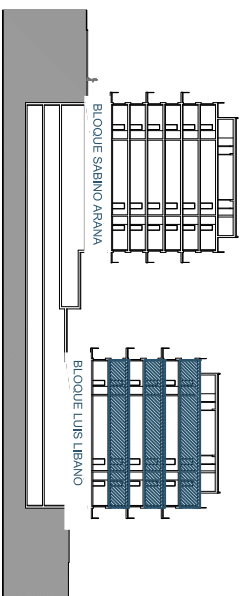

TENDEDERO	
TERRAZA	
ESTAR-COMEDOR	21,59
COCINA	9,75
DORMITORIO P.PAL	12,11
DORMITORIO 2	8,23
DORMITORIO 3	8,27
DORMITORIO 4	8,27
BAÑO 1	3,23
BAÑO 2	3,97
ASEO	
HALL	1,97
DISTRIBUIDOR	2,45
<b>SUP. UTIL CERRADA</b>	<b>71,57</b>
TENDEDERO	0,00
TERRAZAS	7,13
<b>SUP. UTIL EXTERIOR</b>	<b>7,13</b>
<b>SUP UTIL TOTAL</b>	<b>78,70</b>

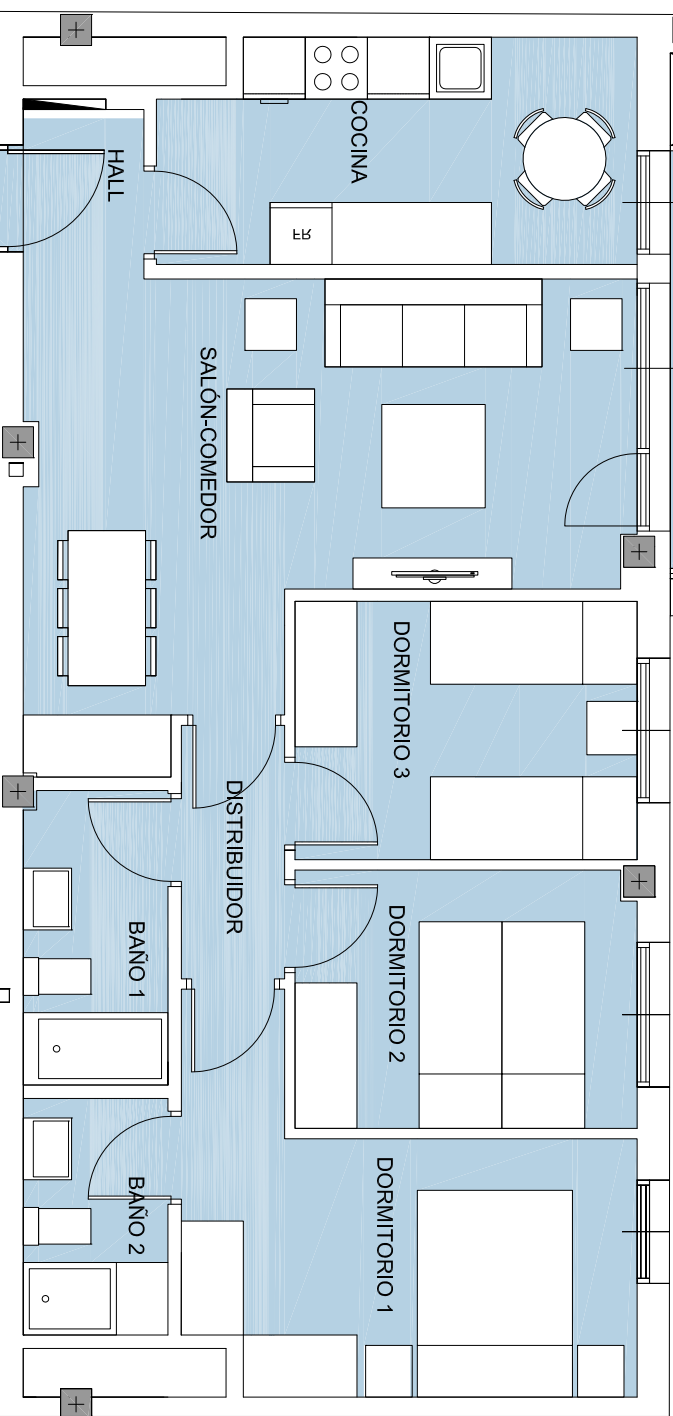

La información contenida en este documento es orientativa y de carácter general, estando sujeta a posibles cambios por motivos de orden técnico, jurídico o criterio de la Dirección. Facilitativa o comercial. Los accesorios, como por ejemplo el mobiliario, son meramente ilustrativos. Los tipos de las puertas y la distribución de aparatos sanitarios no son vinculantes. Las superficies expresadas son aproximadas.