

BARRIO SAN JOSÉ

132 viviendas libres

AREA DE SAN JOSÉ, 24E, LEIOA

SUPERFICIE UTILES

ESTAR-COMEDOR	18,94
COCINA	9,50
DORMITORIO PPAL	11,60
DORMITORIO 2	9,06
DORMITORIO 3	8,56
DORMITORIO 4	3,10
BAÑO 1	3,50
ASEO	2,33
HALL	3,76
DISTRIBUIDOR	70,35
TENDEDERO	0,00
TERRAZAS	6,95
SUP. UTIL EXTERIOR	6,95
SUP UTIL TOTAL	77,30






HESSOV

ENERO 2021

E1/75

BLOQUE L.LIBANO: Portal 02. 1º-3º-5ºB

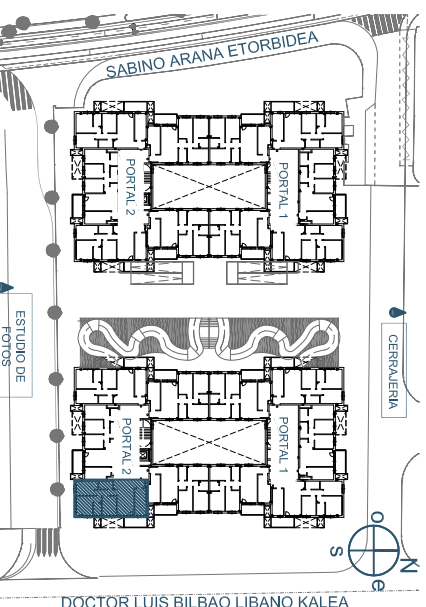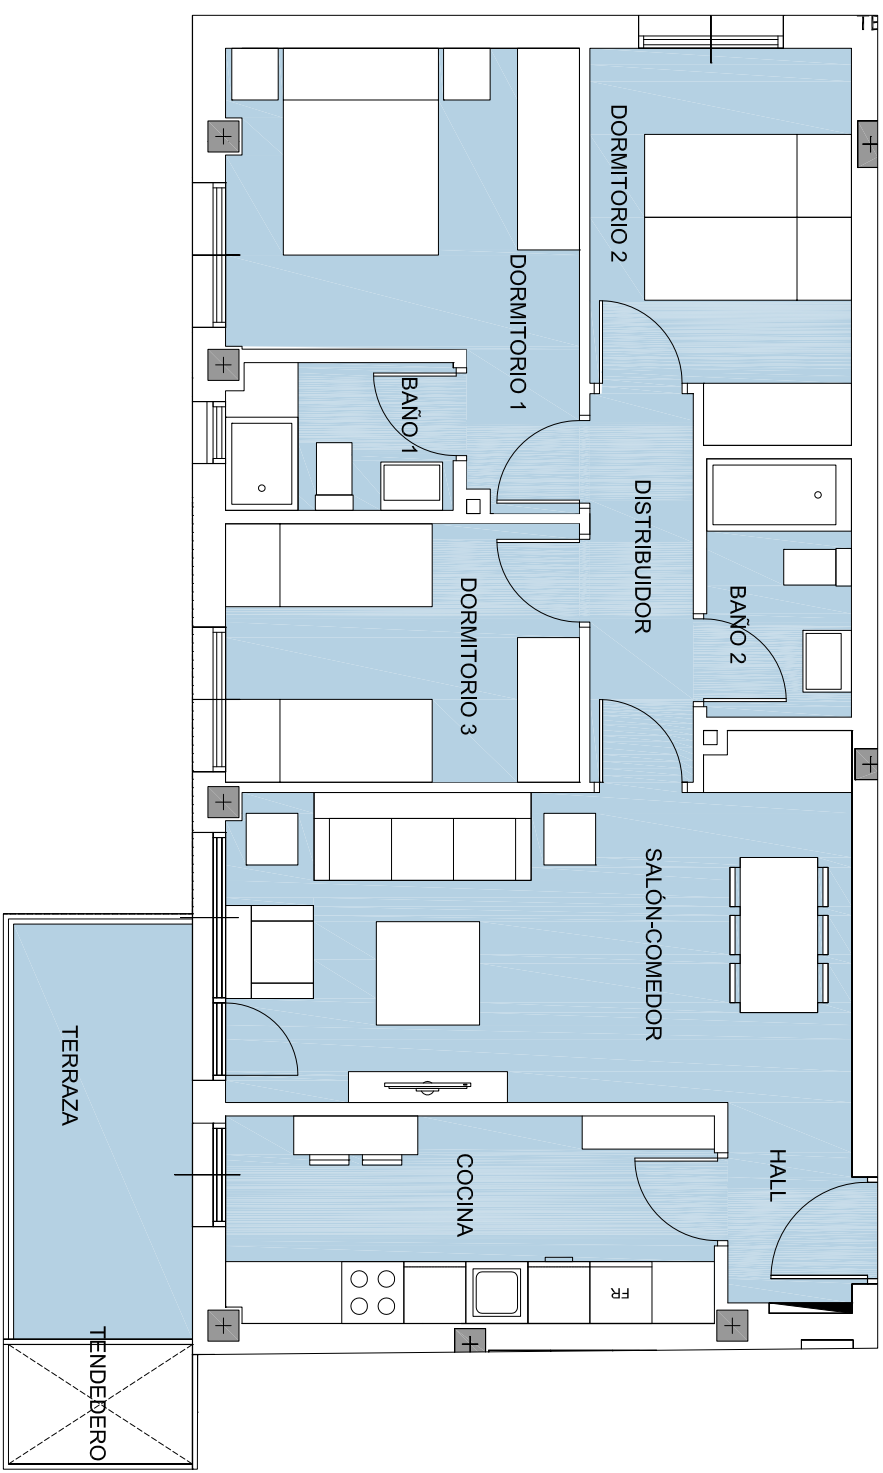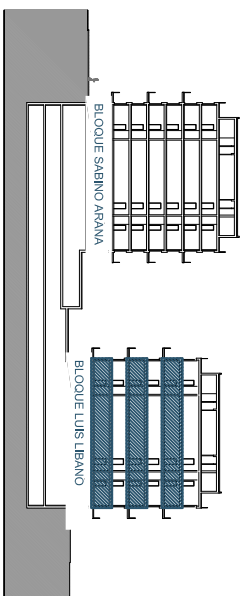

La información contenida en este documento es orientativa y de carácter general, estando sujeta a posibles cambios por motivos de orden técnico, jurídico o ordenario de la Dirección Facilitativa o comercial. Los accesorios, como por ejemplo el mobiliario, son meramente ilustrativos. Los tipos de las puertas y la distribución de aparatos sanitarios no son vinculantes. Las superficies expresadas son aproximadas.