

BARRIO SAN JOSÉ

132 viviendas libres

ÁREA DE SAN JOSÉ, 24E, LEIOA






HESSOV

ENERO 2021

E1/75

BLOQUE L. LIBANO: Portal 02. 1^a-3^a-5^a C
SUPERFICIES ÚTILES

ESTAR-COMEDOR	21,55
COCINA	9,75
DORMITORIO P.PAL	12,11
DORMITORIO 2	8,23
DORMITORIO 3	8,28
DORMITORIO 4	3,23
BAÑO 1	3,23
BAÑO 2	3,92
ASEO	1,97
HALL	2,45
DISTRIBUIDOR	2,45
SUP. UTIL CERRADA	71,49
TENDEDERO	0,00
TERRAZAS	7,13
SUP. UTIL EXTERIOR	7,13
SUP UTIL TOTAL	78,62

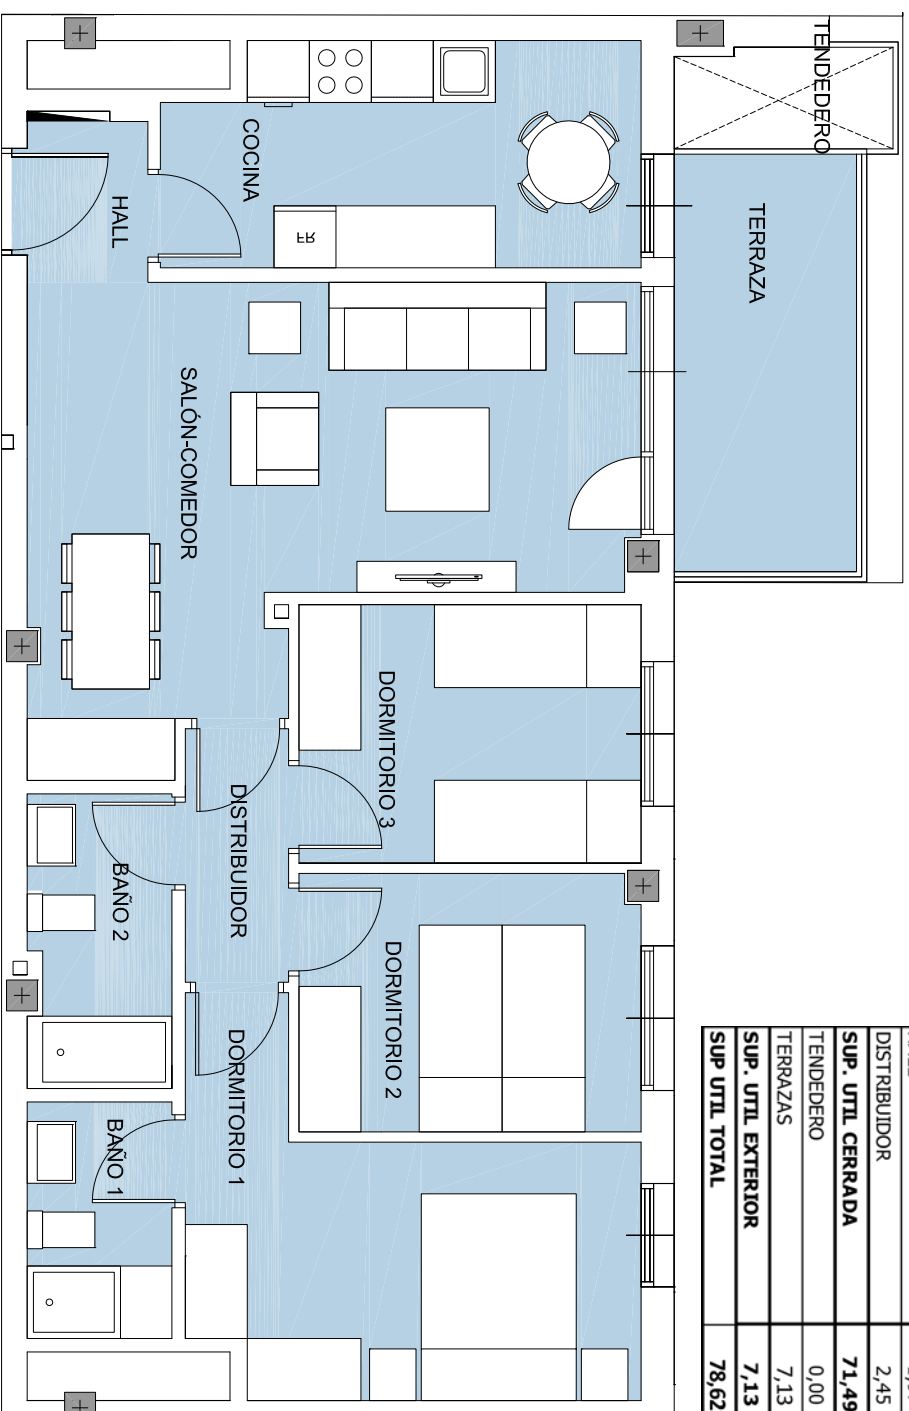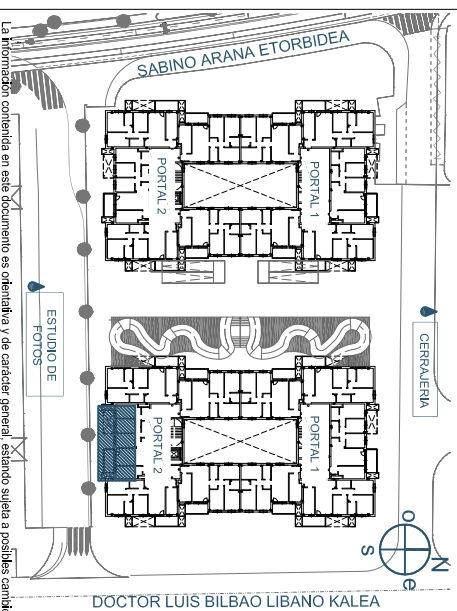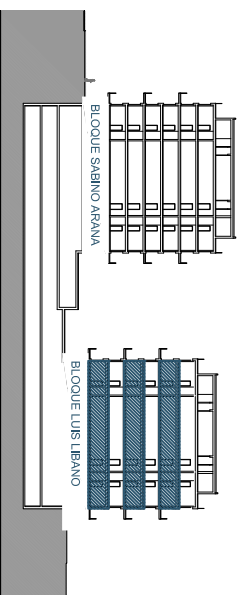

La información contenida en este documento es orientativa y de carácter general. Queda sujeta a posibles cambios por motivos de orden técnico, jurídico o orden de la Dirección. Facilitativa o comercial. Los accesorios, como por ejemplo el mobiliario, son meramente ilustrativos. Los giros de las puertas y la distribución de aparatos sanitarios no son vinculantes. Las superficies expresadas son aproximadas.