


# BARRIO SAN JOSÉ

## 132 viviendas libres

AREA DE SAN JOSÉ, 24E, LEIOA




### SUPERFICIES ÚTILES

ESTAR-COMEDOR	18,94
COCINA	9,50
DORMITORIO PPAI	11,60
DORMITORIO 2	9,06
DORMITORIO 3	8,56
DORMITORIO 4	
BAÑO 1	3,10
BAÑO 2	3,50
ASEO	
HALL	2,33
DISTRIBUIDOR	3,76
<b>SUP. UTIL CERRADA</b>	<b>70,35</b>
TENEDERO	0,00
TERRAZAS	6,95
<b>SUP. UTIL EXTERIOR</b>	<b>6,95</b>
<b>SUP UTIL TOTAL</b>	<b>77,30</b>

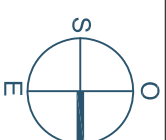

**HESSOV**  
E1/75

BLOQUE S. ARANA: Portal 01. 1º-3º-5º D

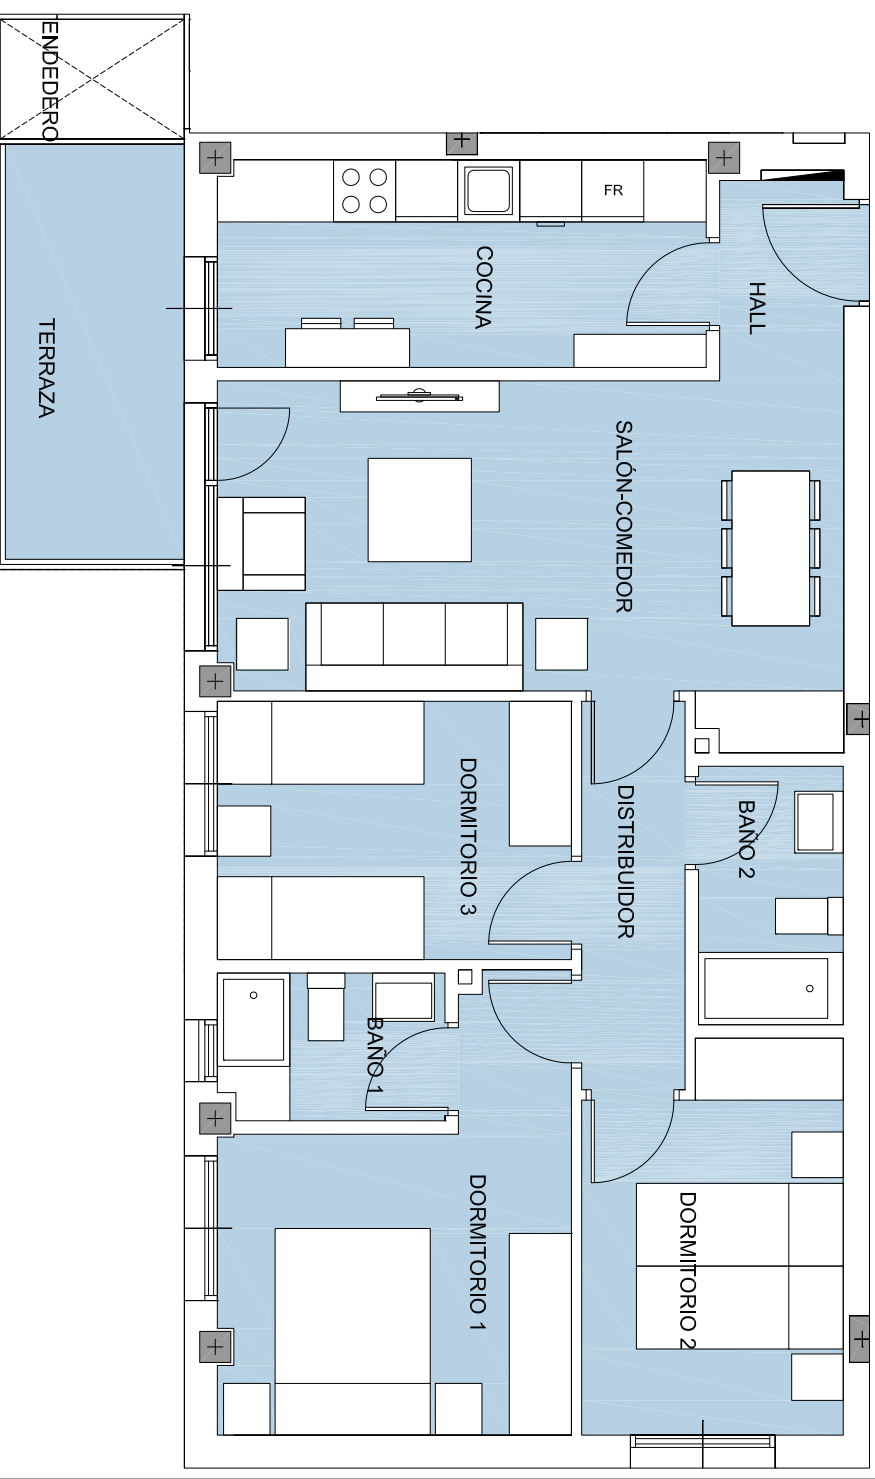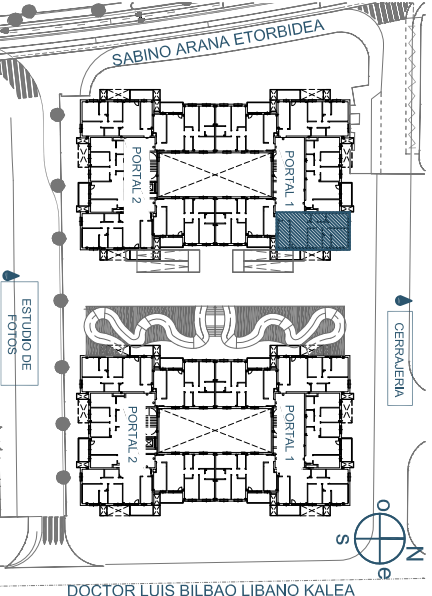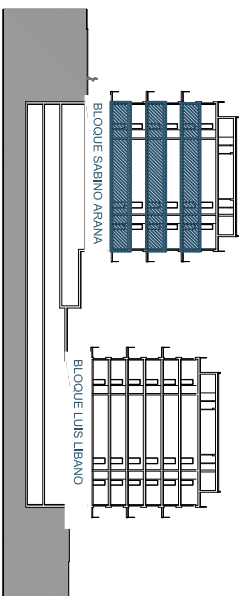

La información contenida en este documento es orientativa y de carácter general, estando sujeta a posibles cambios por motivos de orden técnico, jurídico o criterio de la Dirección Facilitadora o comercial. Los accesorios, como por ejemplo el mobiliario, son meramente ilustrativos. Los tipos de las puertas y la distribución de aparatos sanitarios no son vinculantes. Las superficies expresadas son aproximadas.