


BARRIO SAN JOSÉ

132 viviendas libres




ÁREA DE SAN JOSÉ, 24E, LEIOA

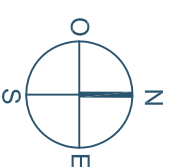

HESSOV
ENERO 2021
E1/75
BLOQUE S. ARANA: Portal 01, 1^a-3^a-5^a C

SUPERFICIES ÚTILES

ESTAR-COMEDOR	21,55
COCINA	9,75
DORMITORIO PPAL	12,11
DORMITORIO 2	8,23
DORMITORIO 3	8,28
DORMITORIO 4	
BAÑO 1	3,23
BAÑO 2	3,92
ASEO	
HALL	1,97
DISTRIBUIDOR	2,45
SUP. ÚTIL CERRADA	71,49
TENDEDERO	0,00
TERRAZAS	7,13
SUP. ÚTIL EXTERIOR	7,13
SUP ÚTIL TOTAL	78,62

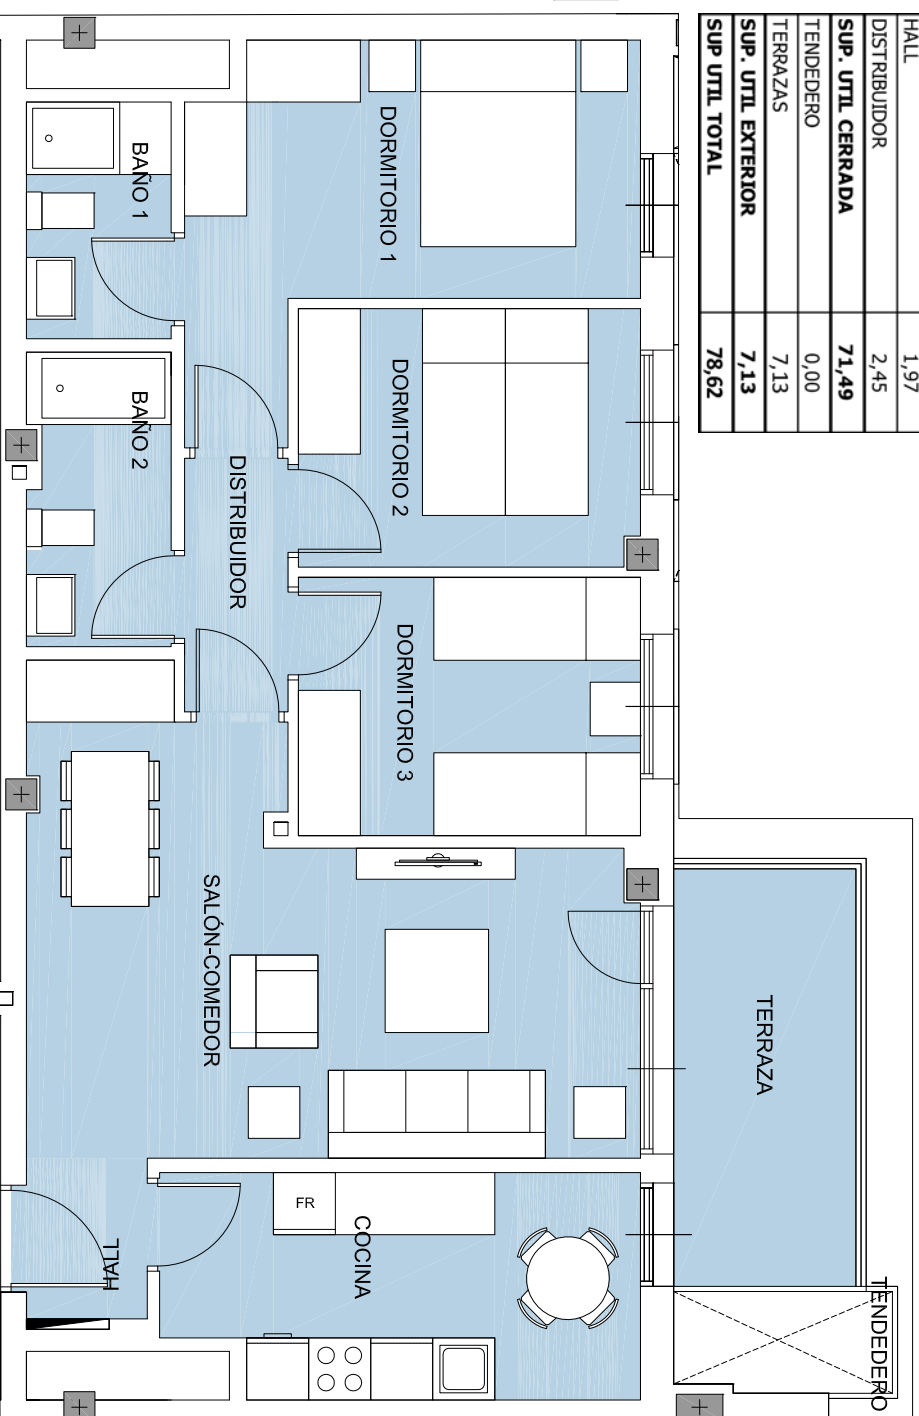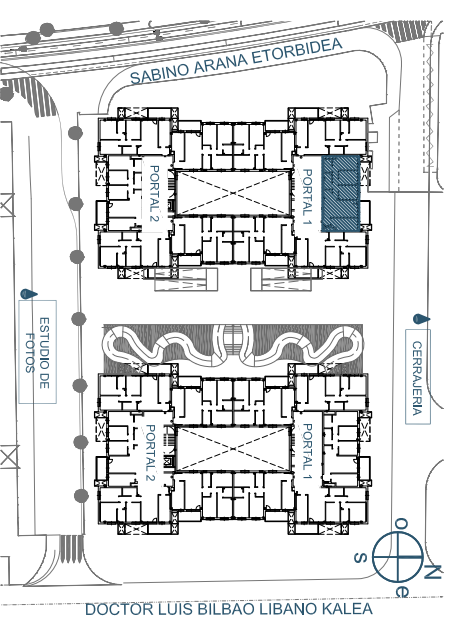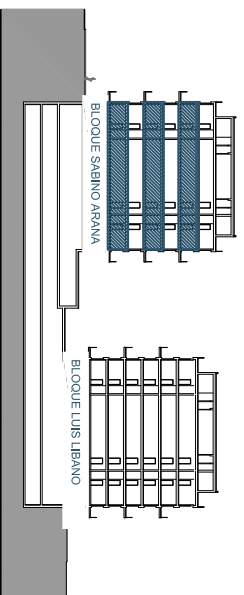

La información contenida en este documento es orientativa y de carácter general, estando sujeta a posibles cambios por motivos de orden técnico, jurídico o criterio de la Dirección Facilitativa o comercial. Los accesorios, como por ejemplo el mobiliario, son meramente ilustrativos. Los giros de las puertas y la distribución de aparatos sanitarios no son vinculantes. Las superficies expresadas son aproximadas.