


# LEIOABERRI S.COOP. FASE 2

## 12 viviendas dúplex

PARCELA SZ-R10.2 LARRAKOETXE, LEIOA


VIVIENDA. Portal 05. BAJO B.

Superficie útil cerrada\*: 88,30 m<sup>2</sup>  
*\*Incluye tendero*  
Superficie útil exterior: 44,05m<sup>2</sup>  
Superficie útil total: 132,35 m<sup>2</sup>

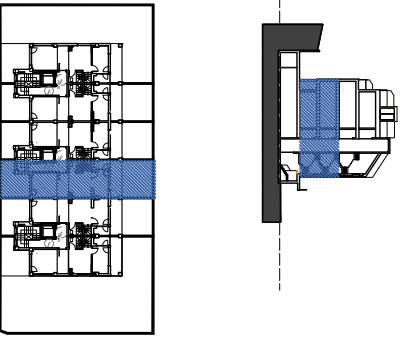

ACCESO  
PORTAL 5

Planta Baja

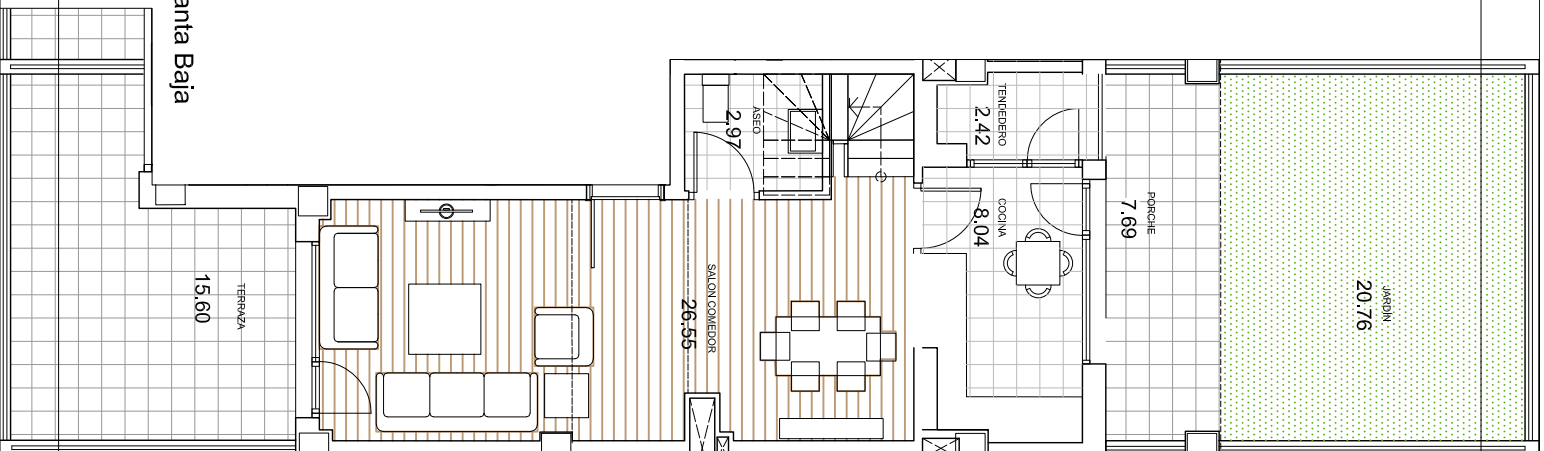

Planta Primera

